

ARCHITEKTURBÜRO PETER MANZ
ESCHLIKERSTRASSE 20, 8474 DINHARD (ZH)
TEL: 052 320 80 00, FAX: 052 320 80 01
www.manz-architektur.ch, info@manz-architektur.ch

PewiHAUS


BAUHERRSCHAFT:	KATRIN + KLAUS RUZICKA	MUTSCHELLENSTRASSE 52	8038 ZÜRICH	PLANGRÖSSE 42/30	PLANNUMMER 07 508/03
BAUPLATZ:	PARZELLE 3027	ST. GALLERSTRASSE	8488 OBERHOFEN	DATUM 15.11.2006	GEZEICHNET KH
RUBIN 2G	UNTER-/ + OBERGESCHOSS	1:100		REV. 17.11.2006 GR 12.01.2007 GR 16.01.2007 GR	REV. 29.01.2007 GR 19.02.2007 GR

±0.00 = F.BO. IM EG = 591.80 m.ü.M.


DIE BAUHERRSCHAFT:

DER ARCHITEKT:


DER GRUNDEIGENTÜMER:

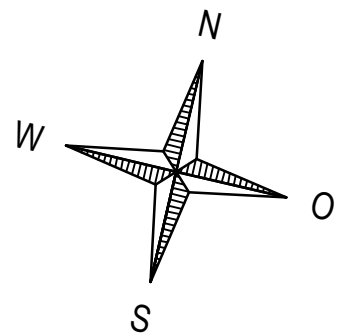

ZUFAHRT EINGEKIEST

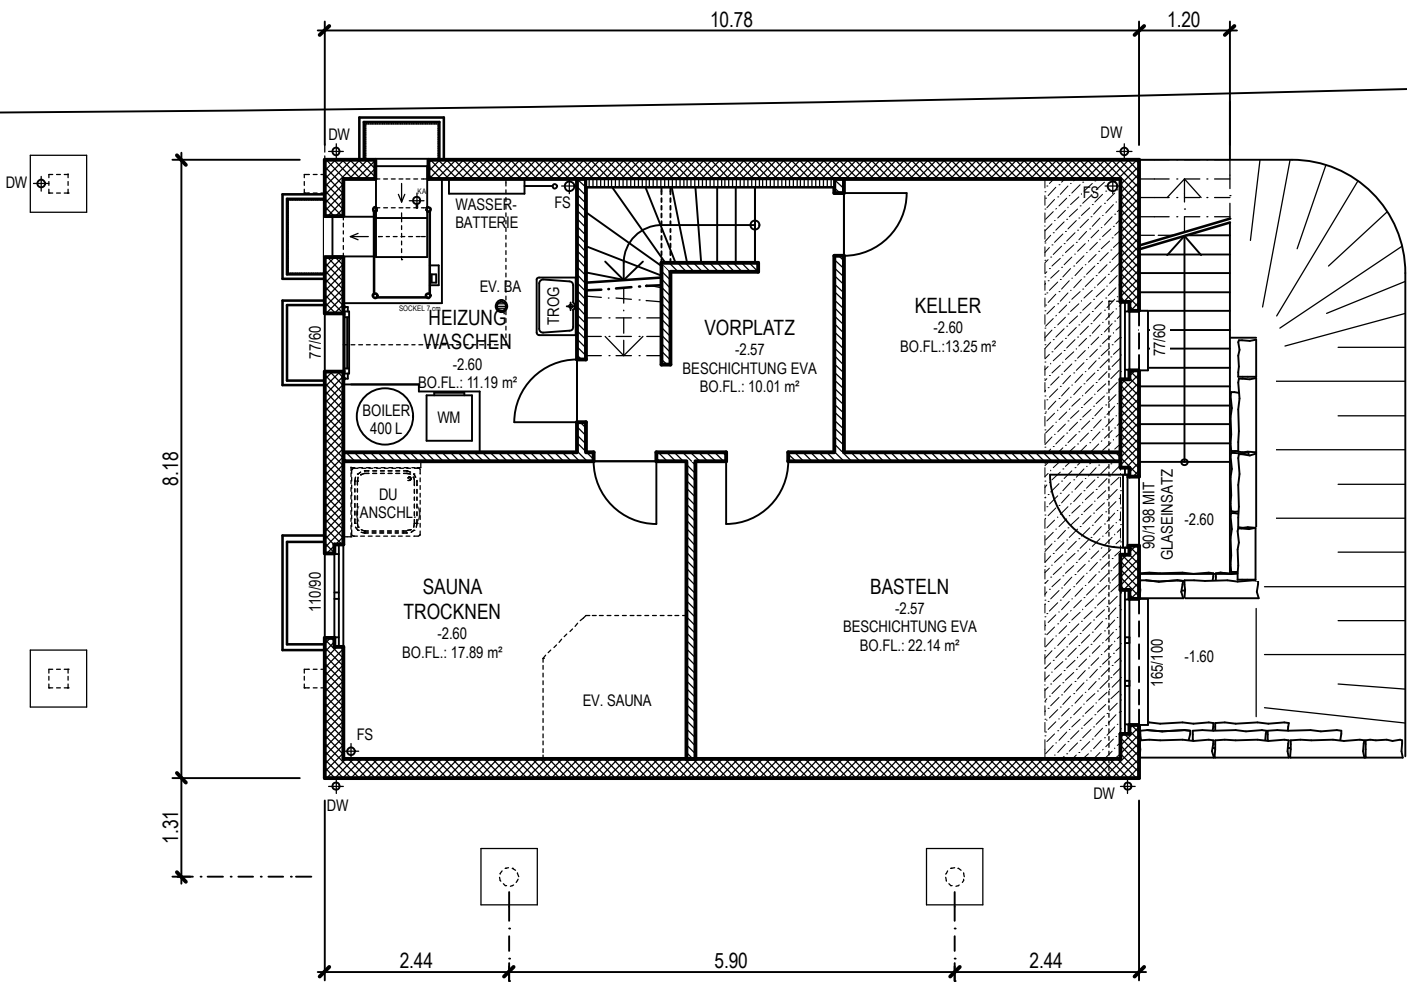

UNTERGESCHOSS

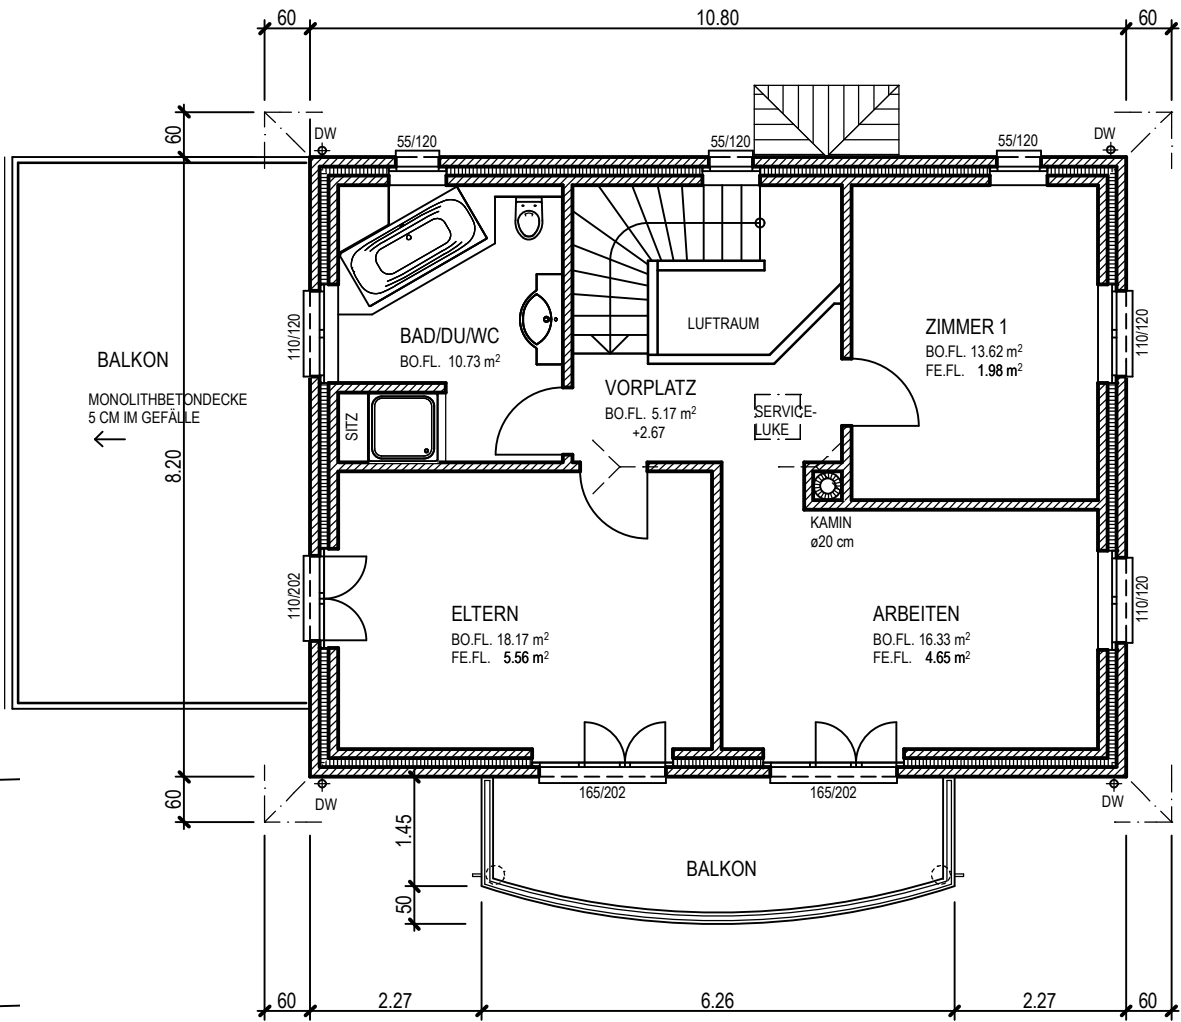

OBERGESCHOSS